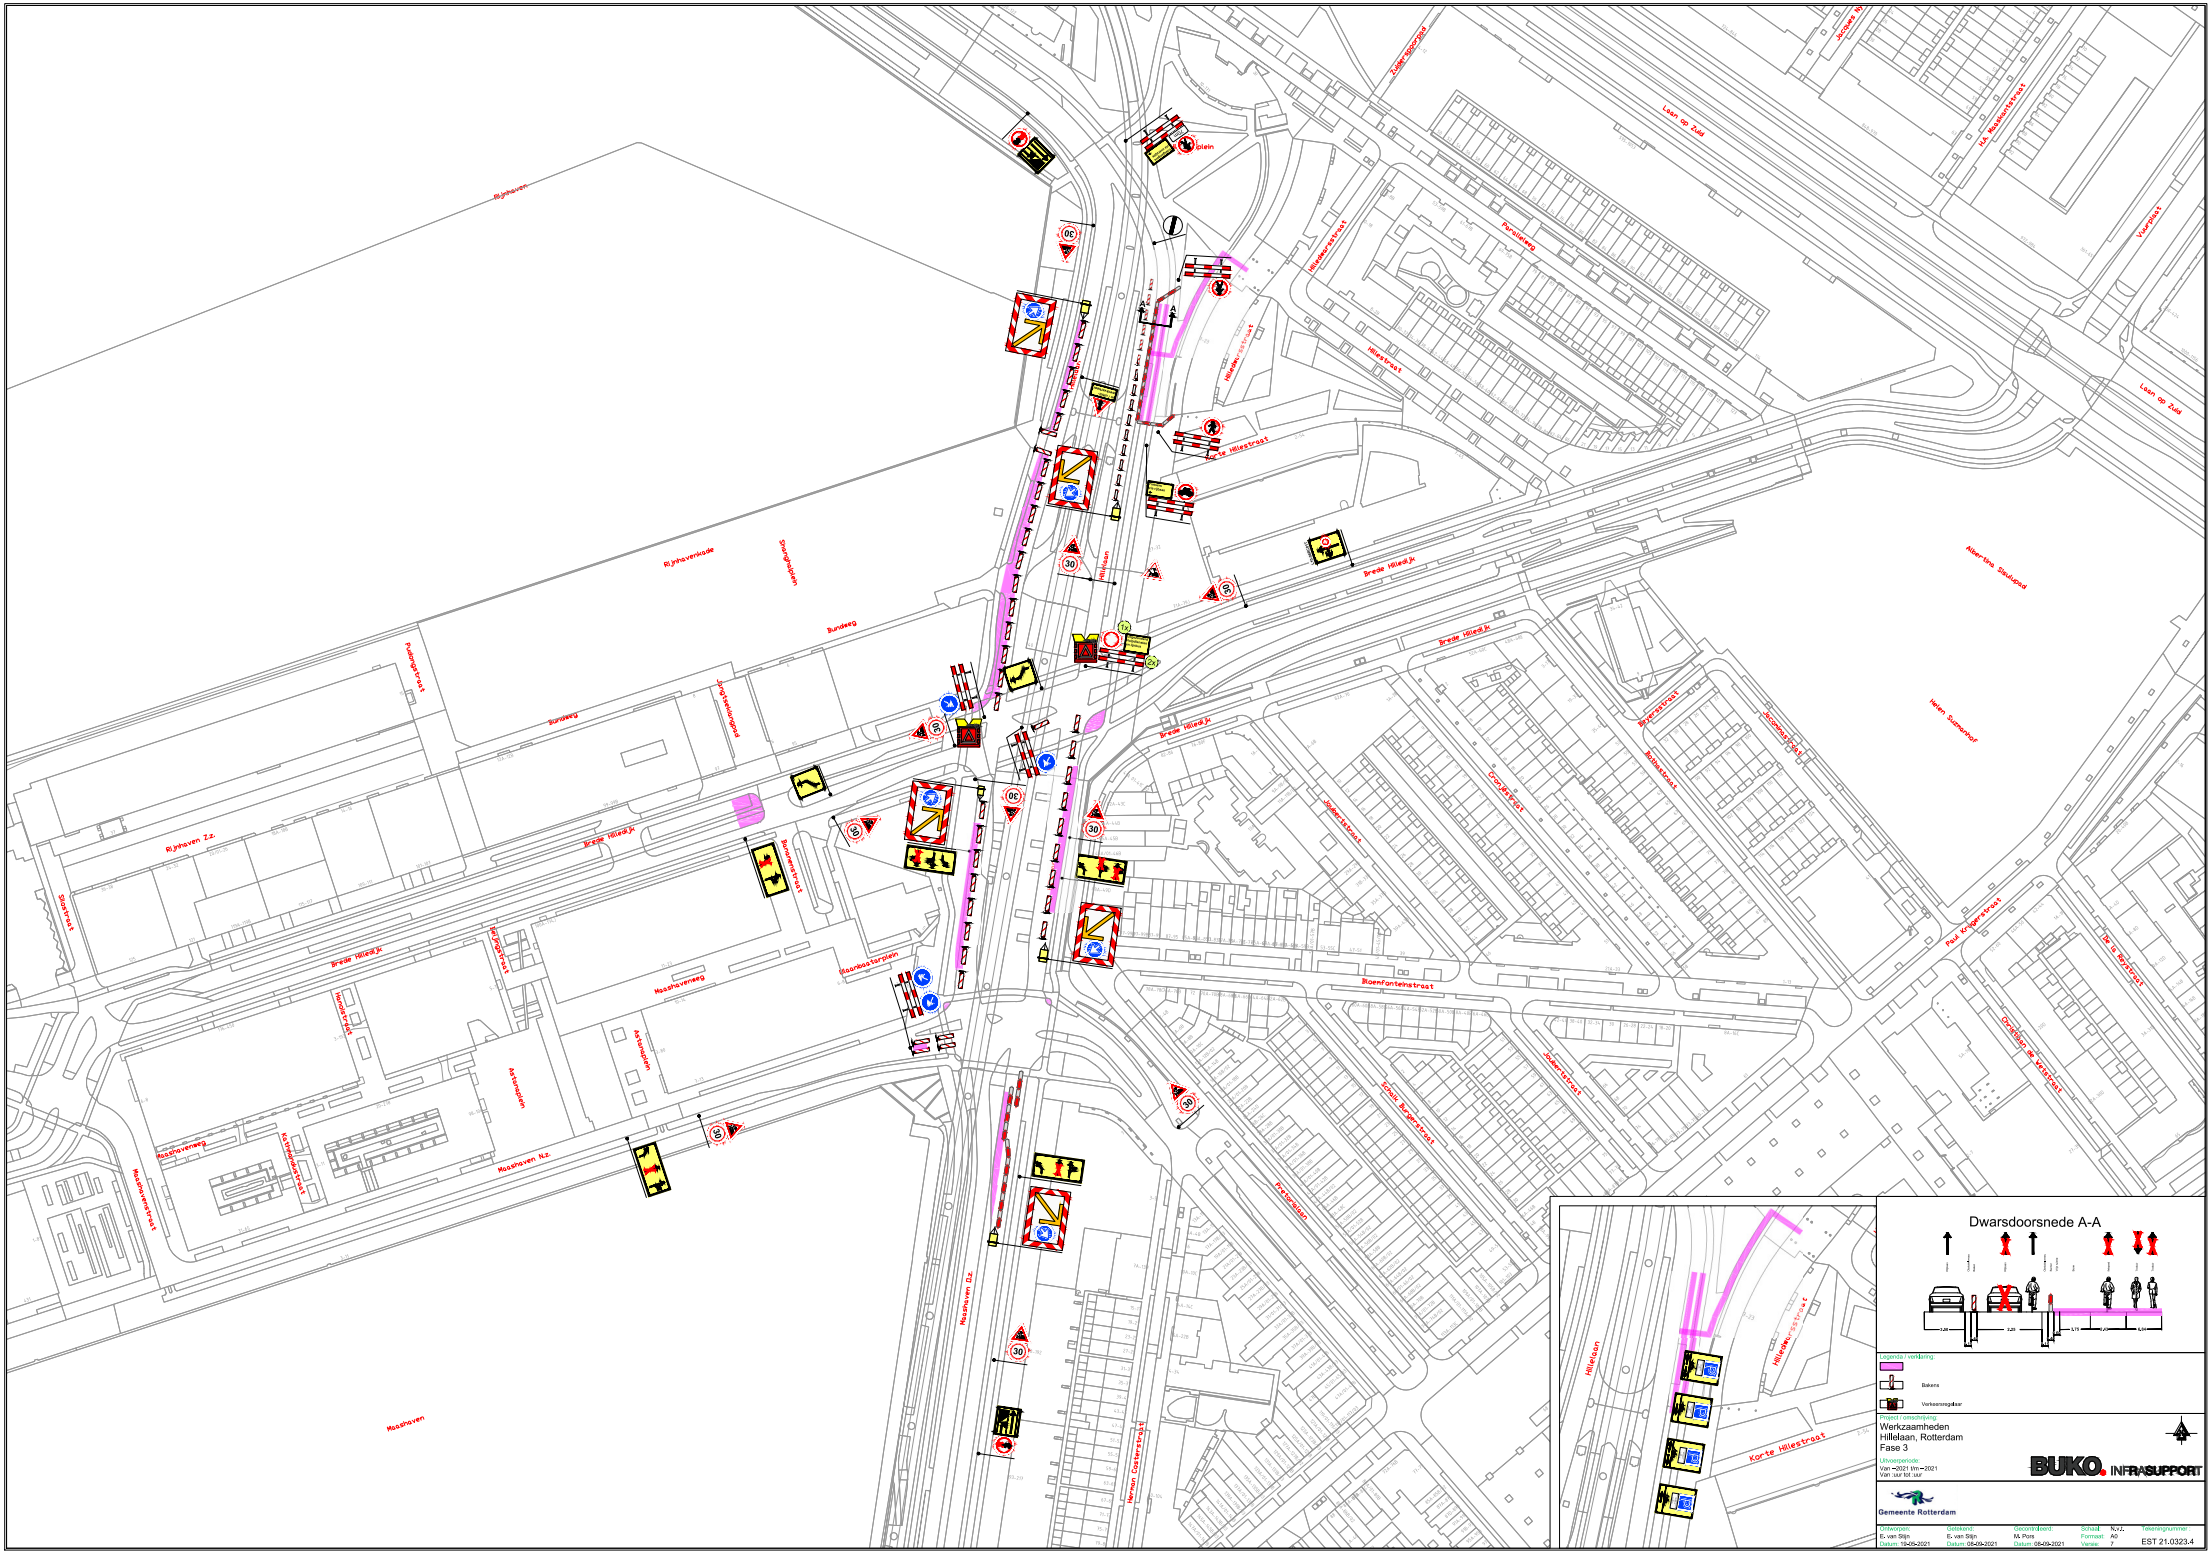
Rijnhaven
Rijnhavenkade
Bundeeg
Rijnhaven Z.z.
Brede Hilledijk
Hillelaan
Korte Hillestraat
Hillestraat
Paralleleeg
Laan op Zuid
Maashaven
Maashaven N.z.
Maashaven D.z.
Bloemfonteinstraat
Pretorialaan
Hillelaan
Korte Hillestraat
Dwarsdoorsnede A-A
Legenda / verklaring:
Bakens
Verkeersregelaar
Project / omschrijving:
Werkzaamheden
Hillelaan, Rotterdam
Fase 3
Uitvoerperiode:
Van –2021 t/m –2021
Van: uur tot: uur
BUKO INFRASUPPORT
Gemeente Rotterdam
Ontworpen: E. van Stijn Datum: 19-05-2021
Getekend: E. van Stijn Datum: 05-09-2021
Gecontroleerd: M. Piers Datum: 05-09-2021
Schaal: N.v.z. Formaat: A0 Versie: 7
Tekeningnummer: EST 21.0323.4